


PLANIMETRIA CATASTALE Rapp. 1:2000

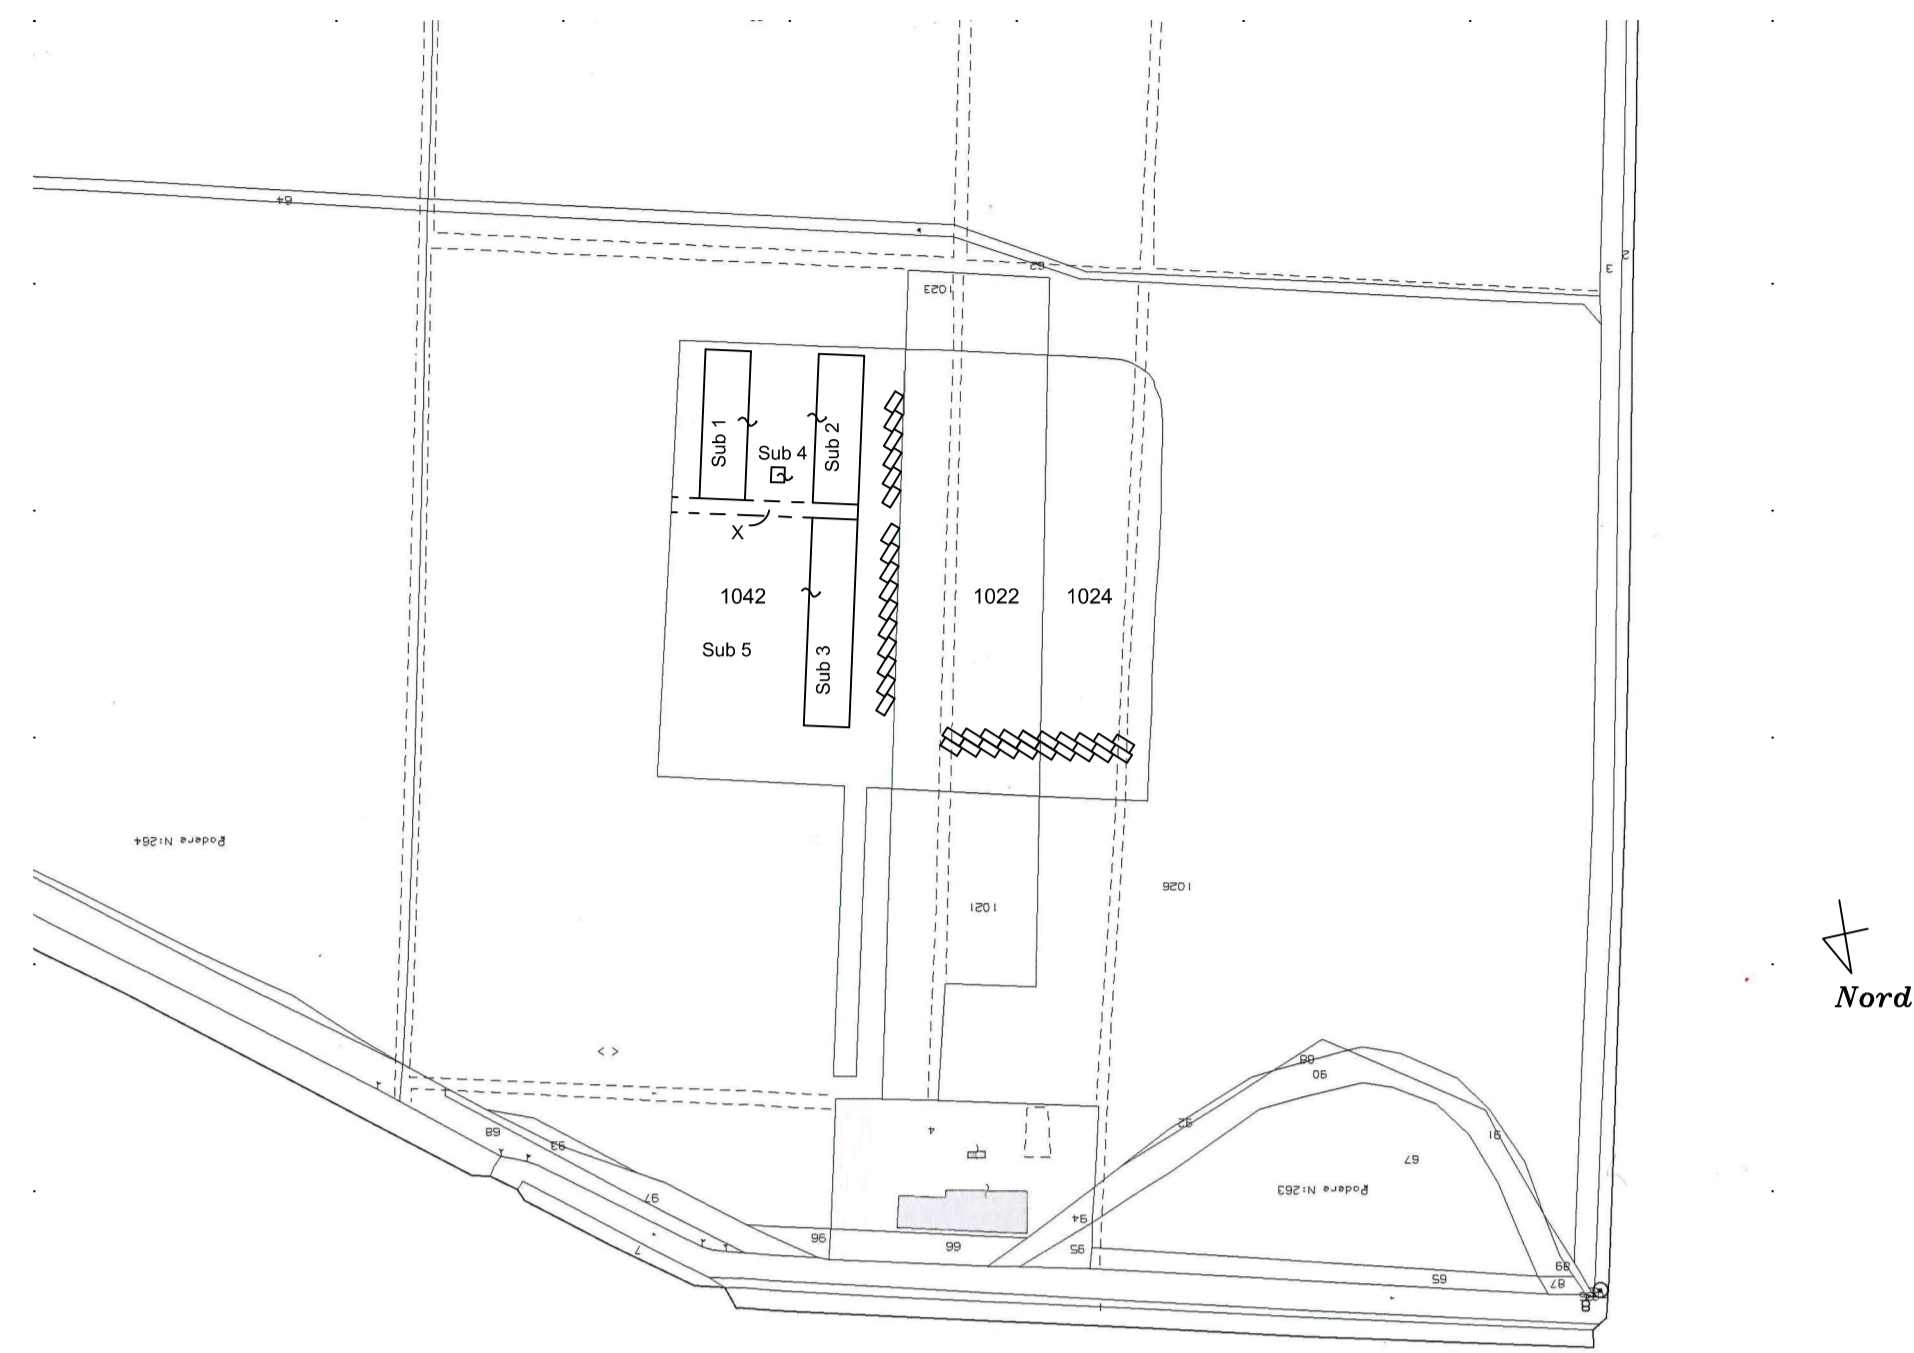


LEGENDA

- Sub 1 = fabbricato ex laboratorio di Enologia, ante 1967 ed oggetto di riqualificazione di cui alla Prat. Edil n° 40/17
- Sub 2 = fabbricato ex aule, ante 1967, successivo P.C.S n° 39/PCS/16) ed oggetto di riqualificazione di cui alla Prat. Edil. n° 40/17
- Sub 3 = fabbricato destinato a laboratori di analisi su matrici ambientali (Ante 1967 e successivo P.C. n° 09EP/16)
- Sub 4 = locale tecnico munito di Acc. di Conf. di cui al Perm di Costr. n° 08/PCS/18 del 22/08/18
- X = Camminamento coperto

IDENTIFICATIVI CATASTALI: N.C.E.U. Foglio 113 mapp. 1042 ha. 0.77.13
 N.C.T. Foglio 113 part. 1022 ha. 0.44.87
 part. 1024 ha. 0.33.68
 TOTALE ha. 1.55.68

PLANIMETRIA UBICATIVA Rapp. 1:500

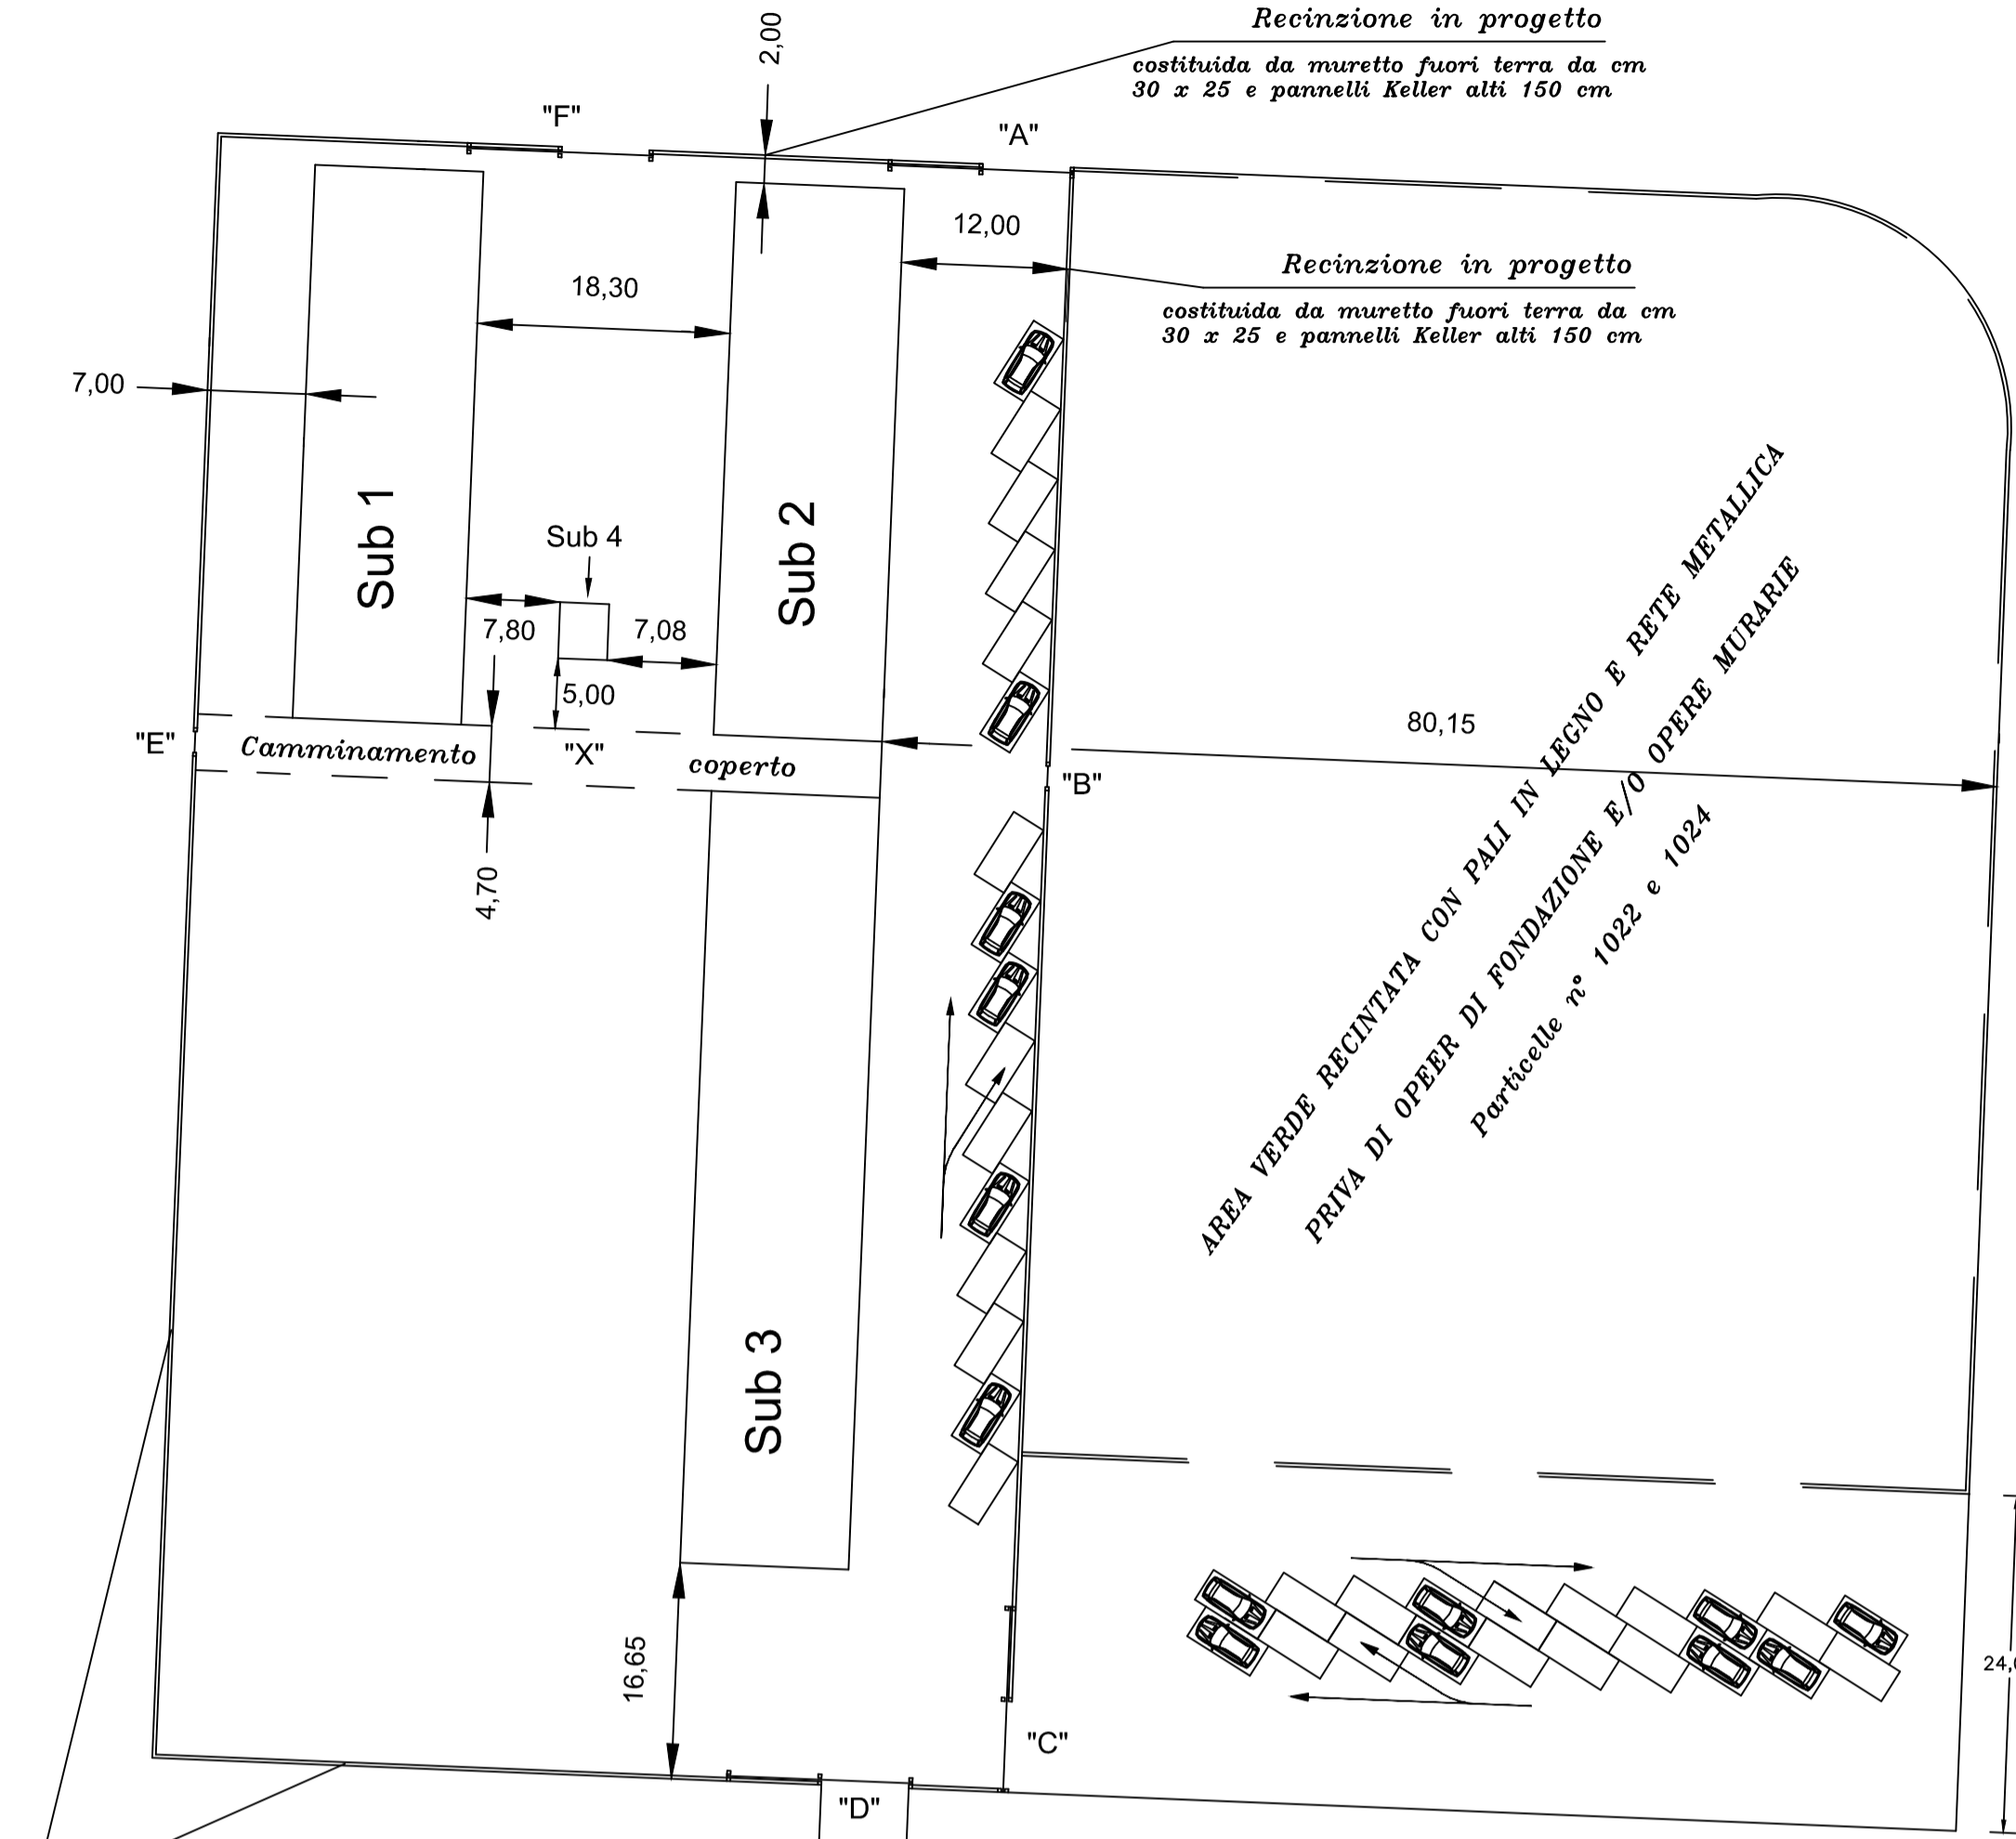

LEGENDA

- Sub 1 = Fabbricato ex laboratorio di enologia, realizzato in data antecedente all'anno 1967 ed oggetto di riqualificazione di cui alla Pratica Edilizia n° 40/2017, Prot. 153999 del 14/11/2017
- Sub 2 = Fabbricato ex aule, realizzato in data antecedente all'anno 1967 e successivamente modificato con Permesso di Costruire in Sanatoria n° 39/PCS/16 del 28/07/2016 ed oggetto di riqualificazione di cui alla Pratica Edilizia n° 40/2017, Prot. 153999 del 14/11/2017
- Sub 3 = Fabbricato realizzato in data antecedente all'anno 1967 e trasformato in laboratorio di analisi ambientale con Permesso di Costruire n° 09EP del 12/07/2016
- Sub 4 = Locale tecnico munito di Accertamento di Conformità di cui al Permesso di Costruire n° 08/PCS/18 del 22/05/2018
- X = Camminamento coperto

CALCOLO PLANOVOLUMETRICO


Fabbricato di cui al sub 1	mq. 437,77 X 4,12 = mc. 1.803,62
Fabbricato di cui al sub 2	mq. 446,98 X 4,12 = mc. 1.841,56
Fabbricato di cui al sub 3	mq. 635,00 X 4,12 = mc. 2.616,20
Fabbricato di cui al sub 4	mq. 14,00 X 2,95 = mc. 41,30
Fabbricato di cui alla lettera X	mq. 231,00 (Sup. coperta)
TOTALE CUBATURA	mc. 6.302,68

VERIFICA MAX CUBATURA AMMISSIBILE:

Superf. di propr.	Indi. di ed. di P.R.C.	Cub. max consentita	Cubatura esistente
mq. 15.568	2 mc/mq.	mc. 31.136,00	mc. 6.302,68


La cubatura esistente è inferiore a quella massima consentita

L'ACCESSO AVVERA' COSI' COME INDICATO NELLA SERVITU' COSTITUITA CON ATTO DI PROVENIENZA e NELLA CONVENZIONE ALLEGATA

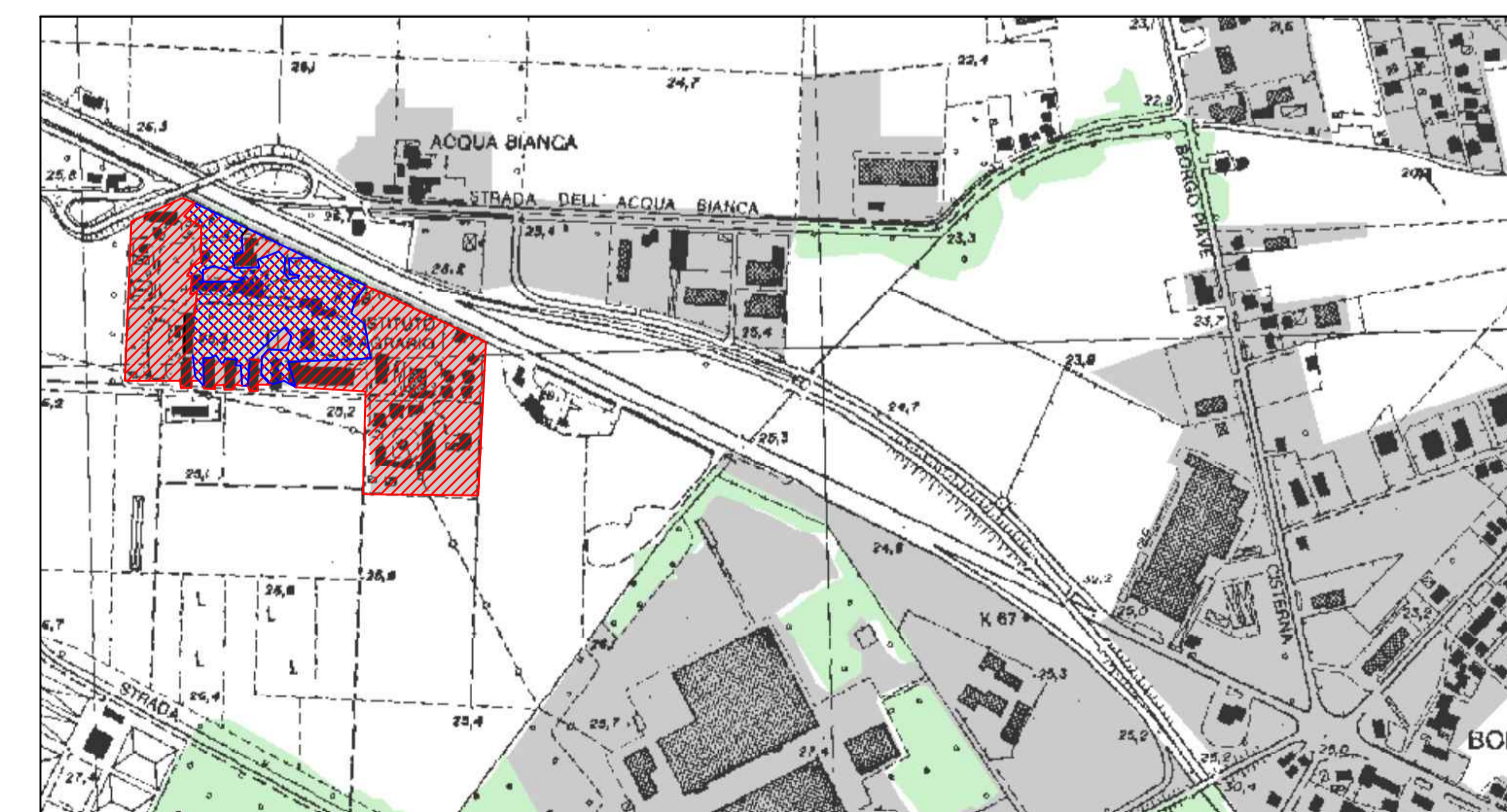

P.T.P.R. Tavola B - scala 1:10.000

- Paesaggio degli insediamenti Urbani
- Aree boscate

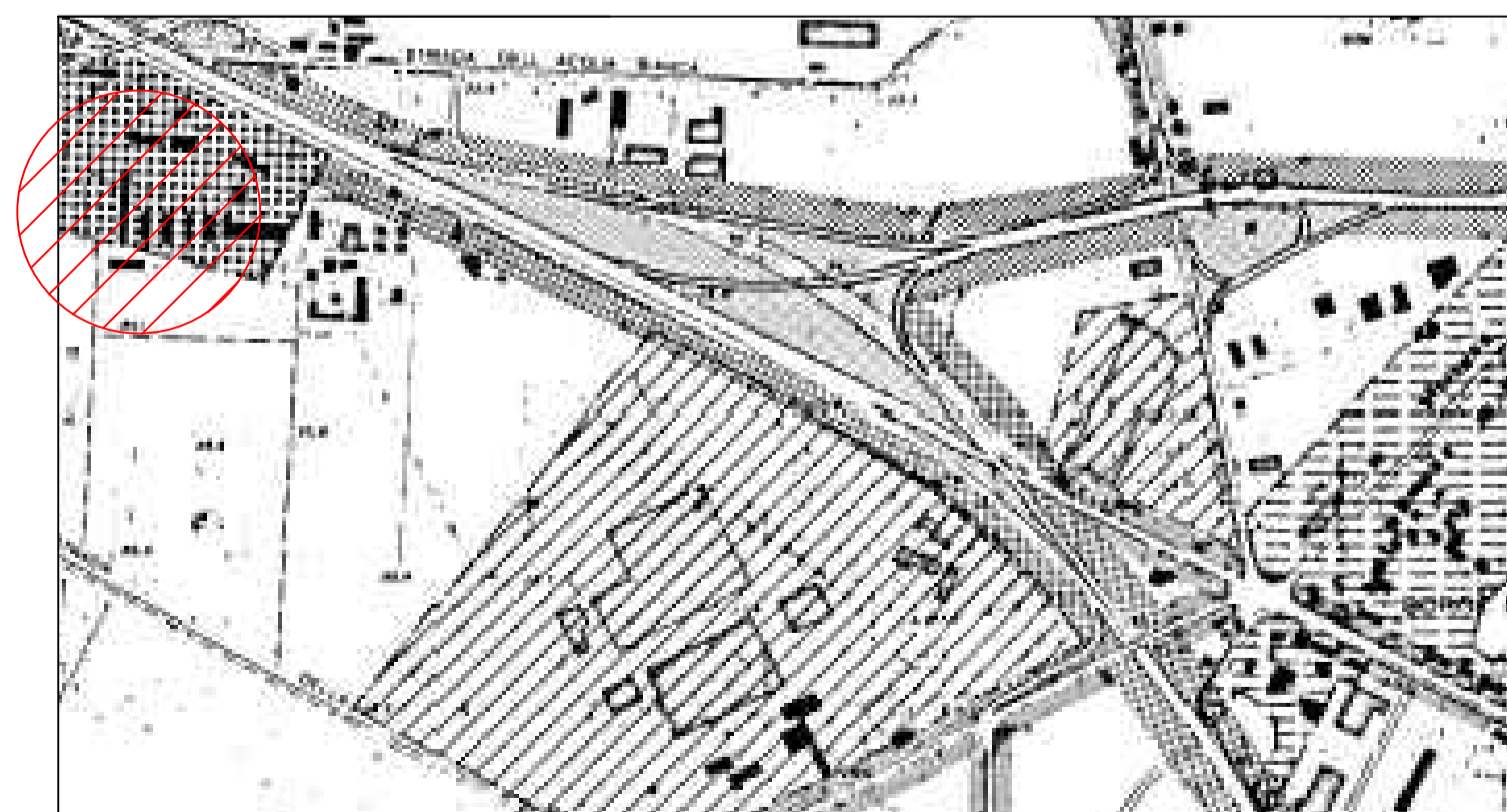

P.R.G. - scala 1:10.000

- ZONA E - Servizi Generali

LOTTO DI PROPRIETA'


Recinzione in progetto costituita da muretto fuori terra da cm 30 x 25 e pannelli Keller alti 150 cm

Recinzione in progetto costituita da muretto fuori terra da cm 30 x 25 e pannelli Keller alti 150 cm


AREA VERDE RECINTATA CON PALLI IN LEGNO E RETE METALLICA PRIVA DI OPERE DI FONDAMENTAZIONE E/O OPERE MURARIE Particelle n° 1022 e 1024

Recinzione in progetto costituita da muretto fuori terra da cm 30 x 25 e pannelli Keller alti 150 cm


PROSPETTO RECINZIONE TIPO E CANCELLI 'A' e 'C'

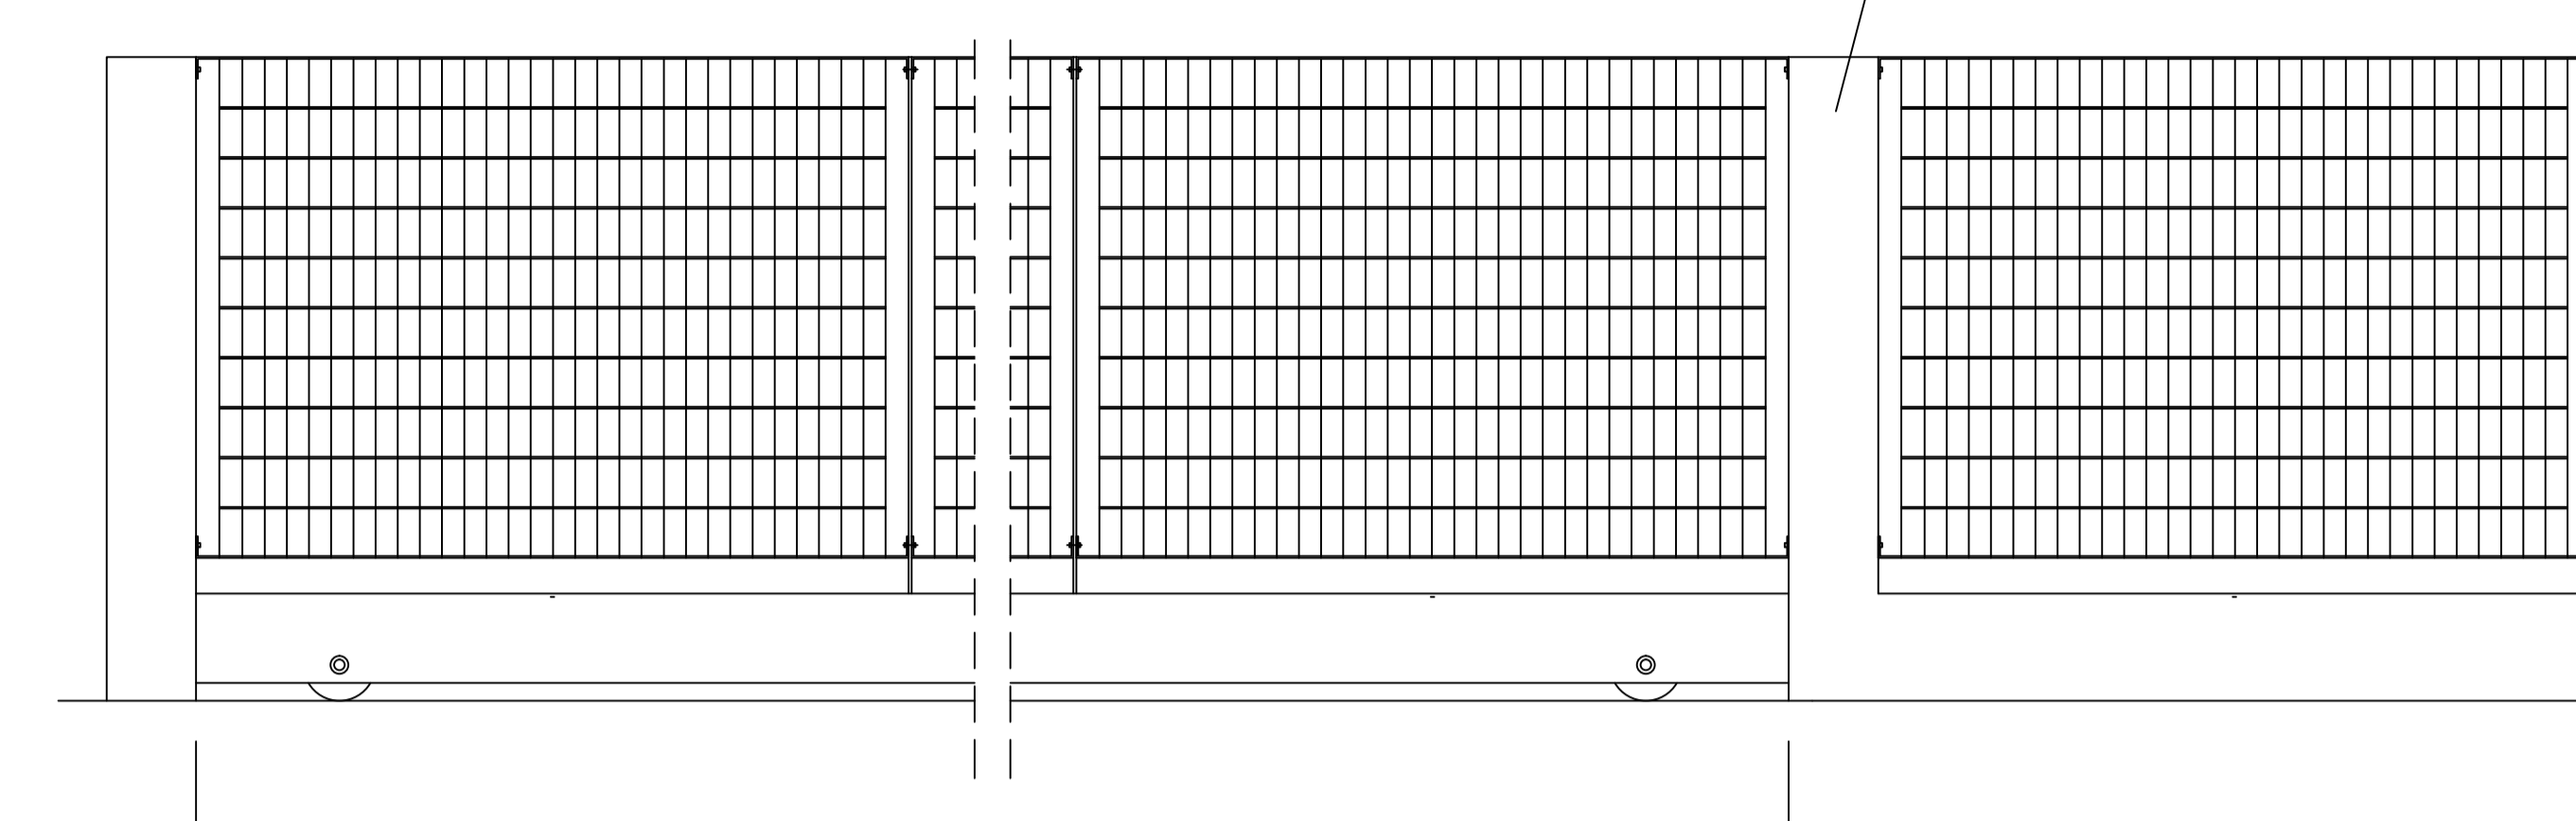




PROSPETTO RECINZIONE TIPO E CANCELLI 'B' e 'E'

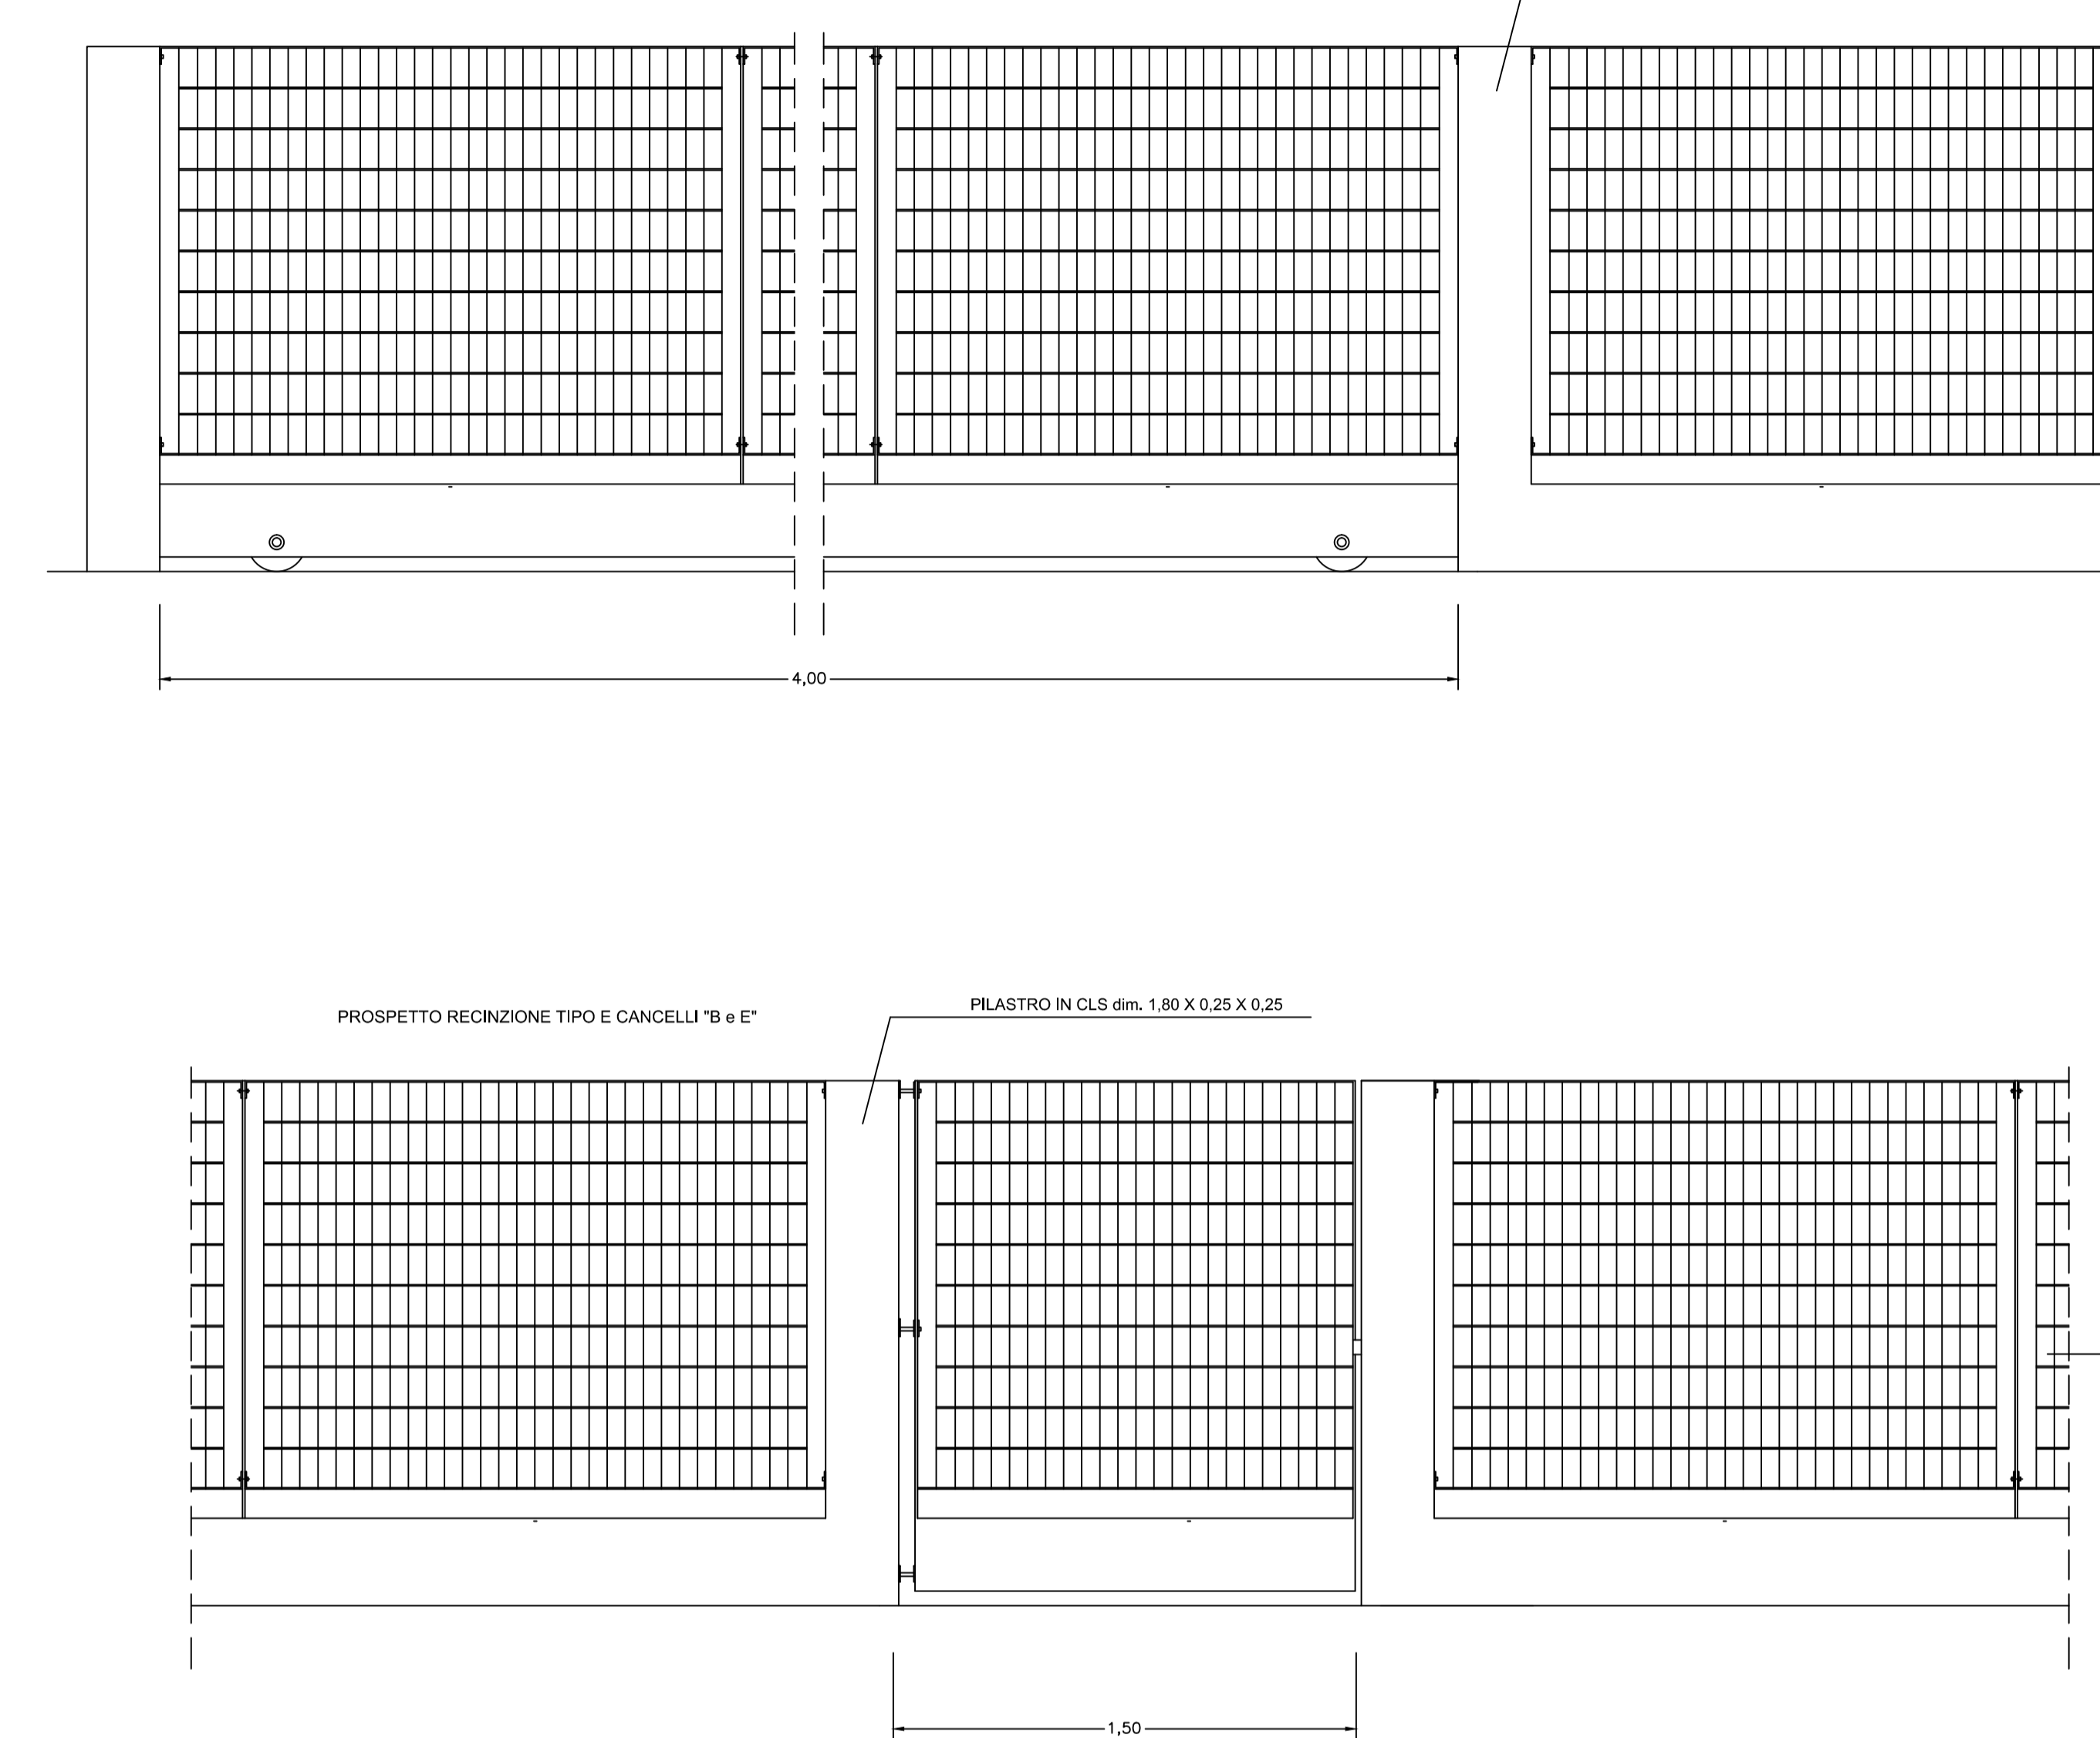

PROSPETTO RECINZIONE TIPO E CANCELLI 'D' e 'F'

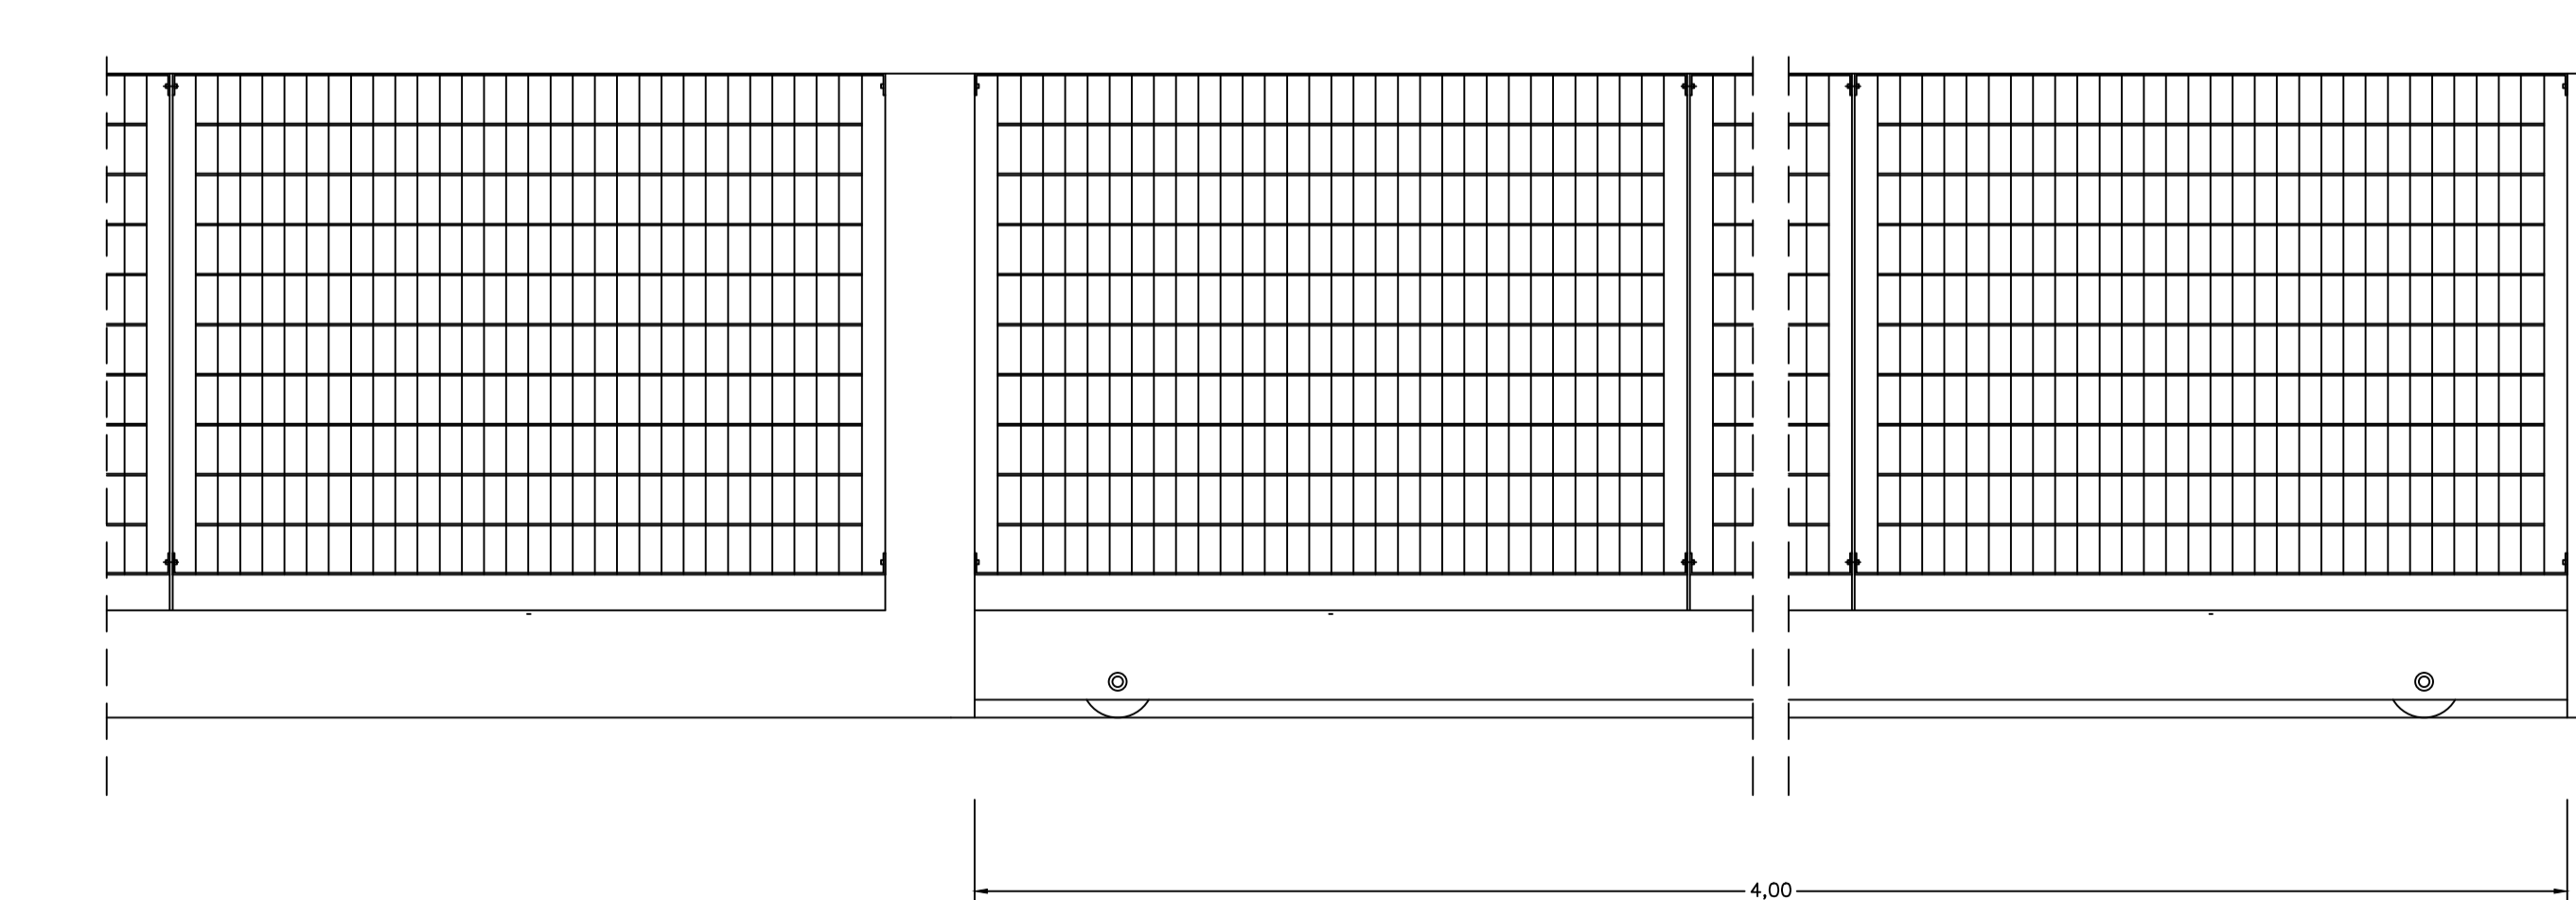

SEZIONI TIPO

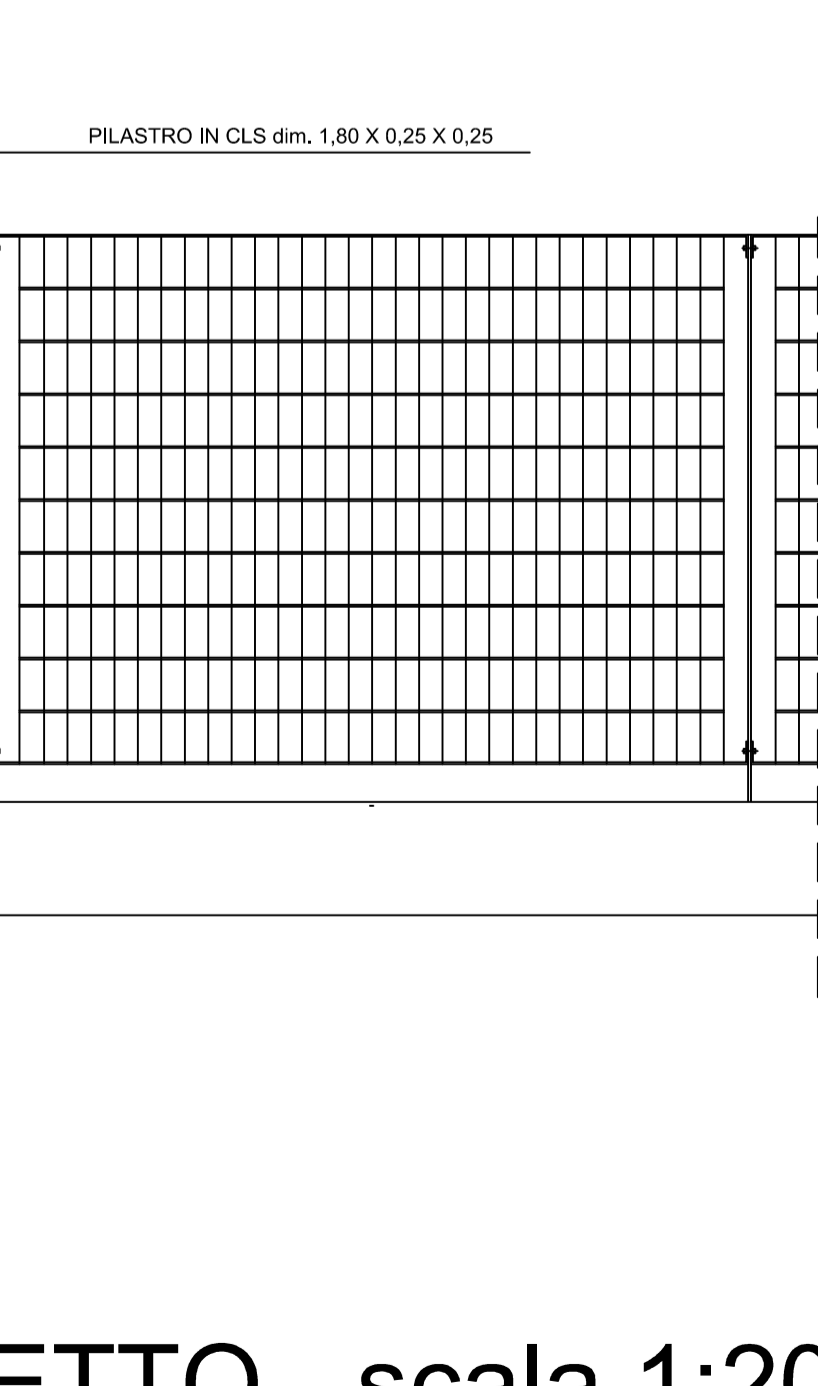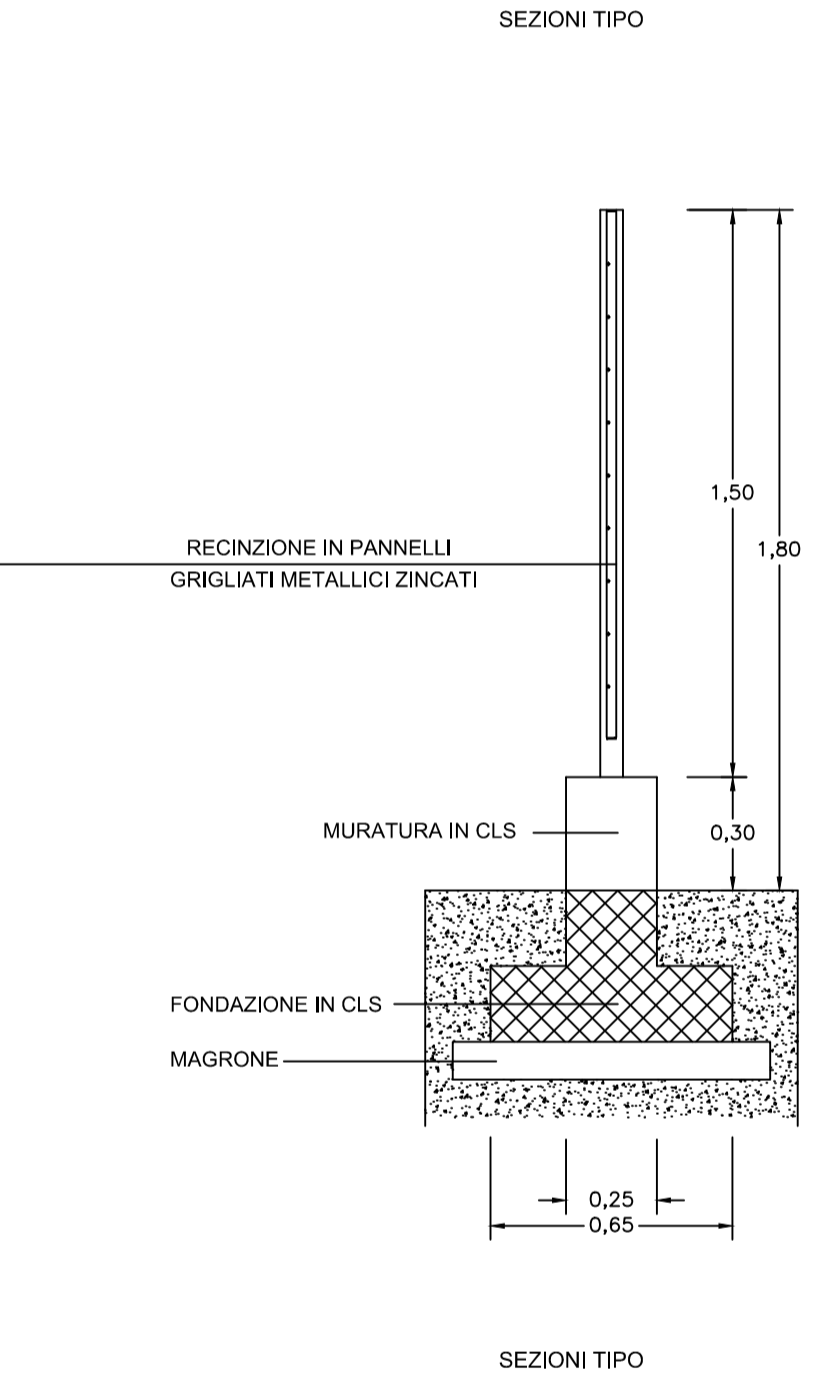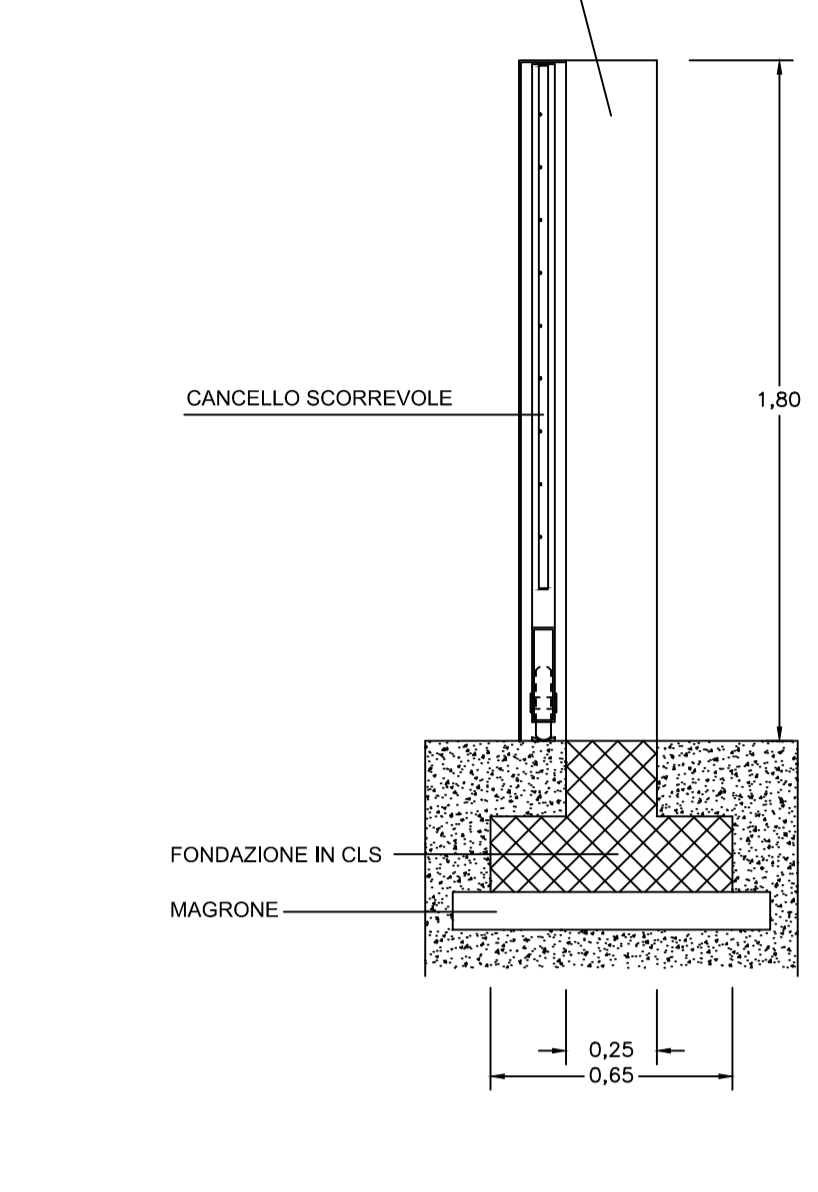

PROSPETTI E SEZIONI DELLA RECINZIONE DI PROGETTO - scala 1:20

COMUNE di LATINA
PROVINCIA di LATINA

Area Patrimonio Beni e Servizi
 Unità Patrimonio e servizi tecnico
 manutentivi

OGGETTO:
 Lavori di realizzazione di una recinzione con muro perimetrale in calcestruzzo e grigliato tipo Keller presso la sede Territoriale di ARPA Lazio in Latina, via Mario Siciliano, 1.

LOCALITÀ:
 Borgo Piave, Via Mario Siciliano n° 1

Data: Ottobre 2018
 Scala: Varie
 Tavola: Unica

ELABORATO GRAFICO
PLANIMETRIA E PARTICOLARI

Il Dirigente dell'Unità Patrimonio Responsabile del procedimento
 Ing. Giovanni Santarelli

Il Dirigente Area Patrimonio Beni e Servizi
 Dott.ssa Barbara Proietti

Spazio riservato alle Autorizzazioni

ARPALAZIO
 (Agenzia Regionale per la Protezione Ambientale del Lazio)
 Via Cavour 100 - Roma 00100 - Rieti